


TŘEBICHOVICE

SAKY

PŘEHLEDNÁ SITUACE

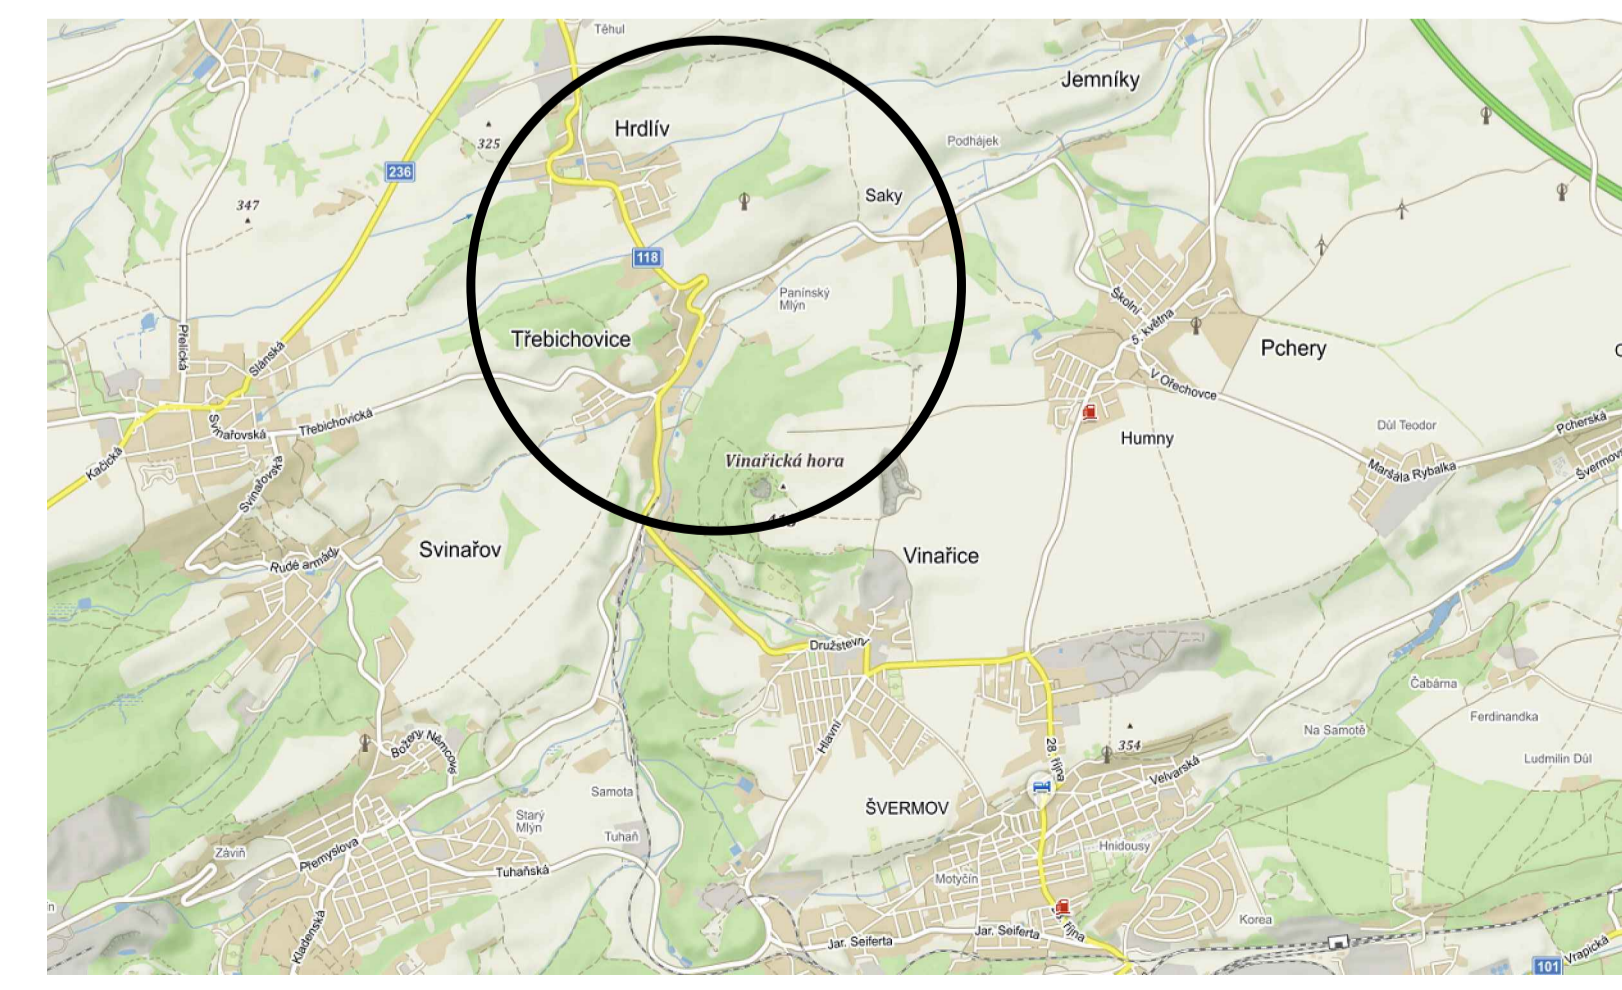

LEGENDA

- GRAVITAČNÍ KANALIZACE
- VÝTLAK Z ČERPACÍ STANICE
- TLAKOVÁ KANALIZACE
- ČERPACÍ STANICE ODPADNÍCH VOD

KANALIZAČNÍ ŘÁD STOKOVÉ SÍTĚ OBCE TŘEBICHOVICE
 SITUACE STOKOVÉ SÍTĚ
 MĚŘ. 1:2.000