


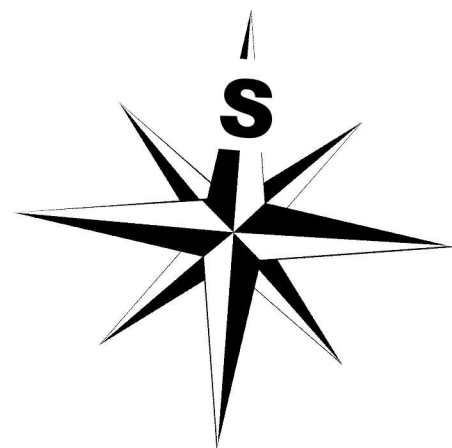


ZMĚNA č. 5

ÚZEMNÍHO PLÁNU TŘEBICHOVICE

KOORDINAČNÍ VÝKRES

1 : 5 000

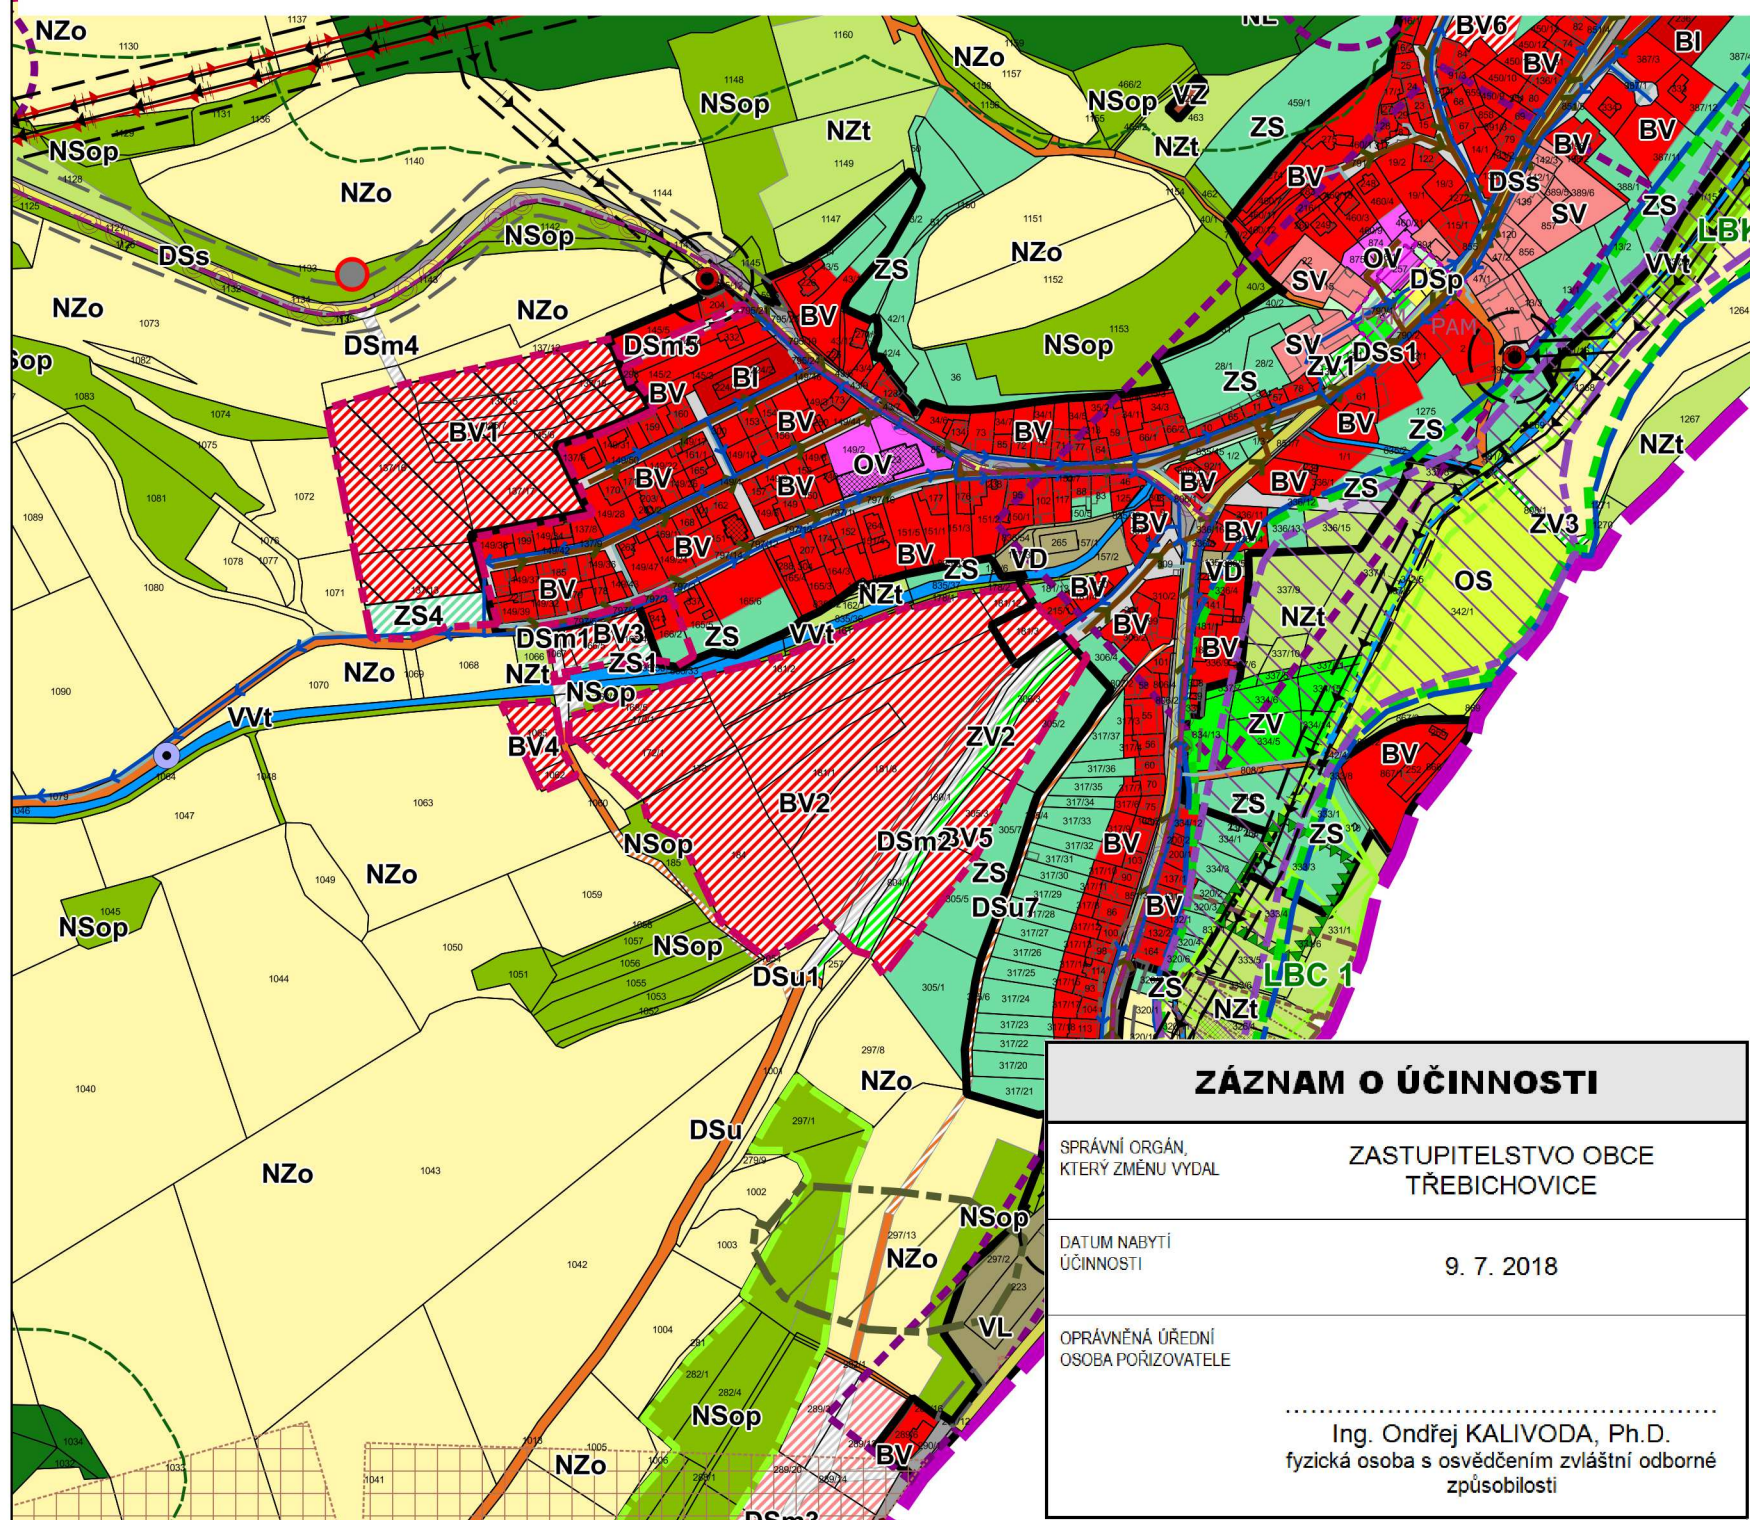

ZÁZNAM O ÚČINNOSTI

SPRÁVNÍ ORGÁN, KTERÝ ZMĚNU VYDAL	ZASTUPITELSTVO OBCE TŘEBICHOVICE
DATUM NABYTÍ ÚČINNOSTI	9. 7. 2018
OPRÁVNĚNÁ ÚŘEDNÍ OSOBA POŘIZOVATELE	Ing. Ondřej KALIVODA, Ph.D. fyzická osoba s osvědčením zvláštní odborné způsobilosti

INVESTOR	OBEC TŘEBICHOVICE		
ZHOTOVITEL	KO ateliér územního plánování Mazurská 522, 181 00 Praha 8, tel. č.: +420 606 275 747		
ODPOVĚDNÝ ZPRACOVATEL	Ing. Ondřej KALIVODA, Ph.D. autorizovaný architekt pro obor územní plánování		
NÁZEV DOKUMENTACE	ZMĚNA č. 5 ÚZEMNÍHO PLÁNU TŘEBICHOVICE	DATUM ZPRACOVÁNÍ	6/2018
		MĚŘÍTKO	1 : 5 000
		POČET LISTŮ / FORMÁT	A3, A2
NÁZEV VÝKRESU	KOORDINAČNÍ VÝKRES	ČÍSLO VÝKRESU	ČÍSLO PARE
ČÁST DOKUMENTACE	ODŮVODNĚNÍ OPATŘENÍ OBECNÉ POVAHY	3	