


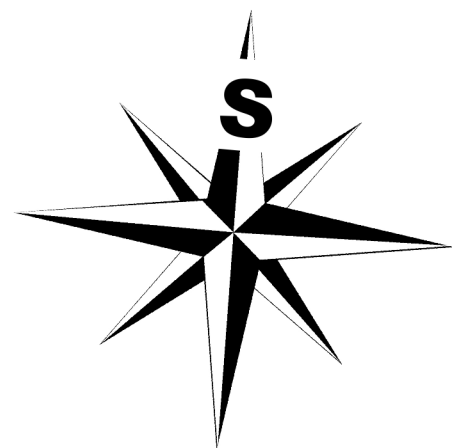


ZMĚNA č. 5

ÚZEMNÍHO PLÁNU TŘEBICHOVICE

PŘEDPOKLÁDANÉ ZÁBORY PŮDNÍHO FONDU

1 : 5 000

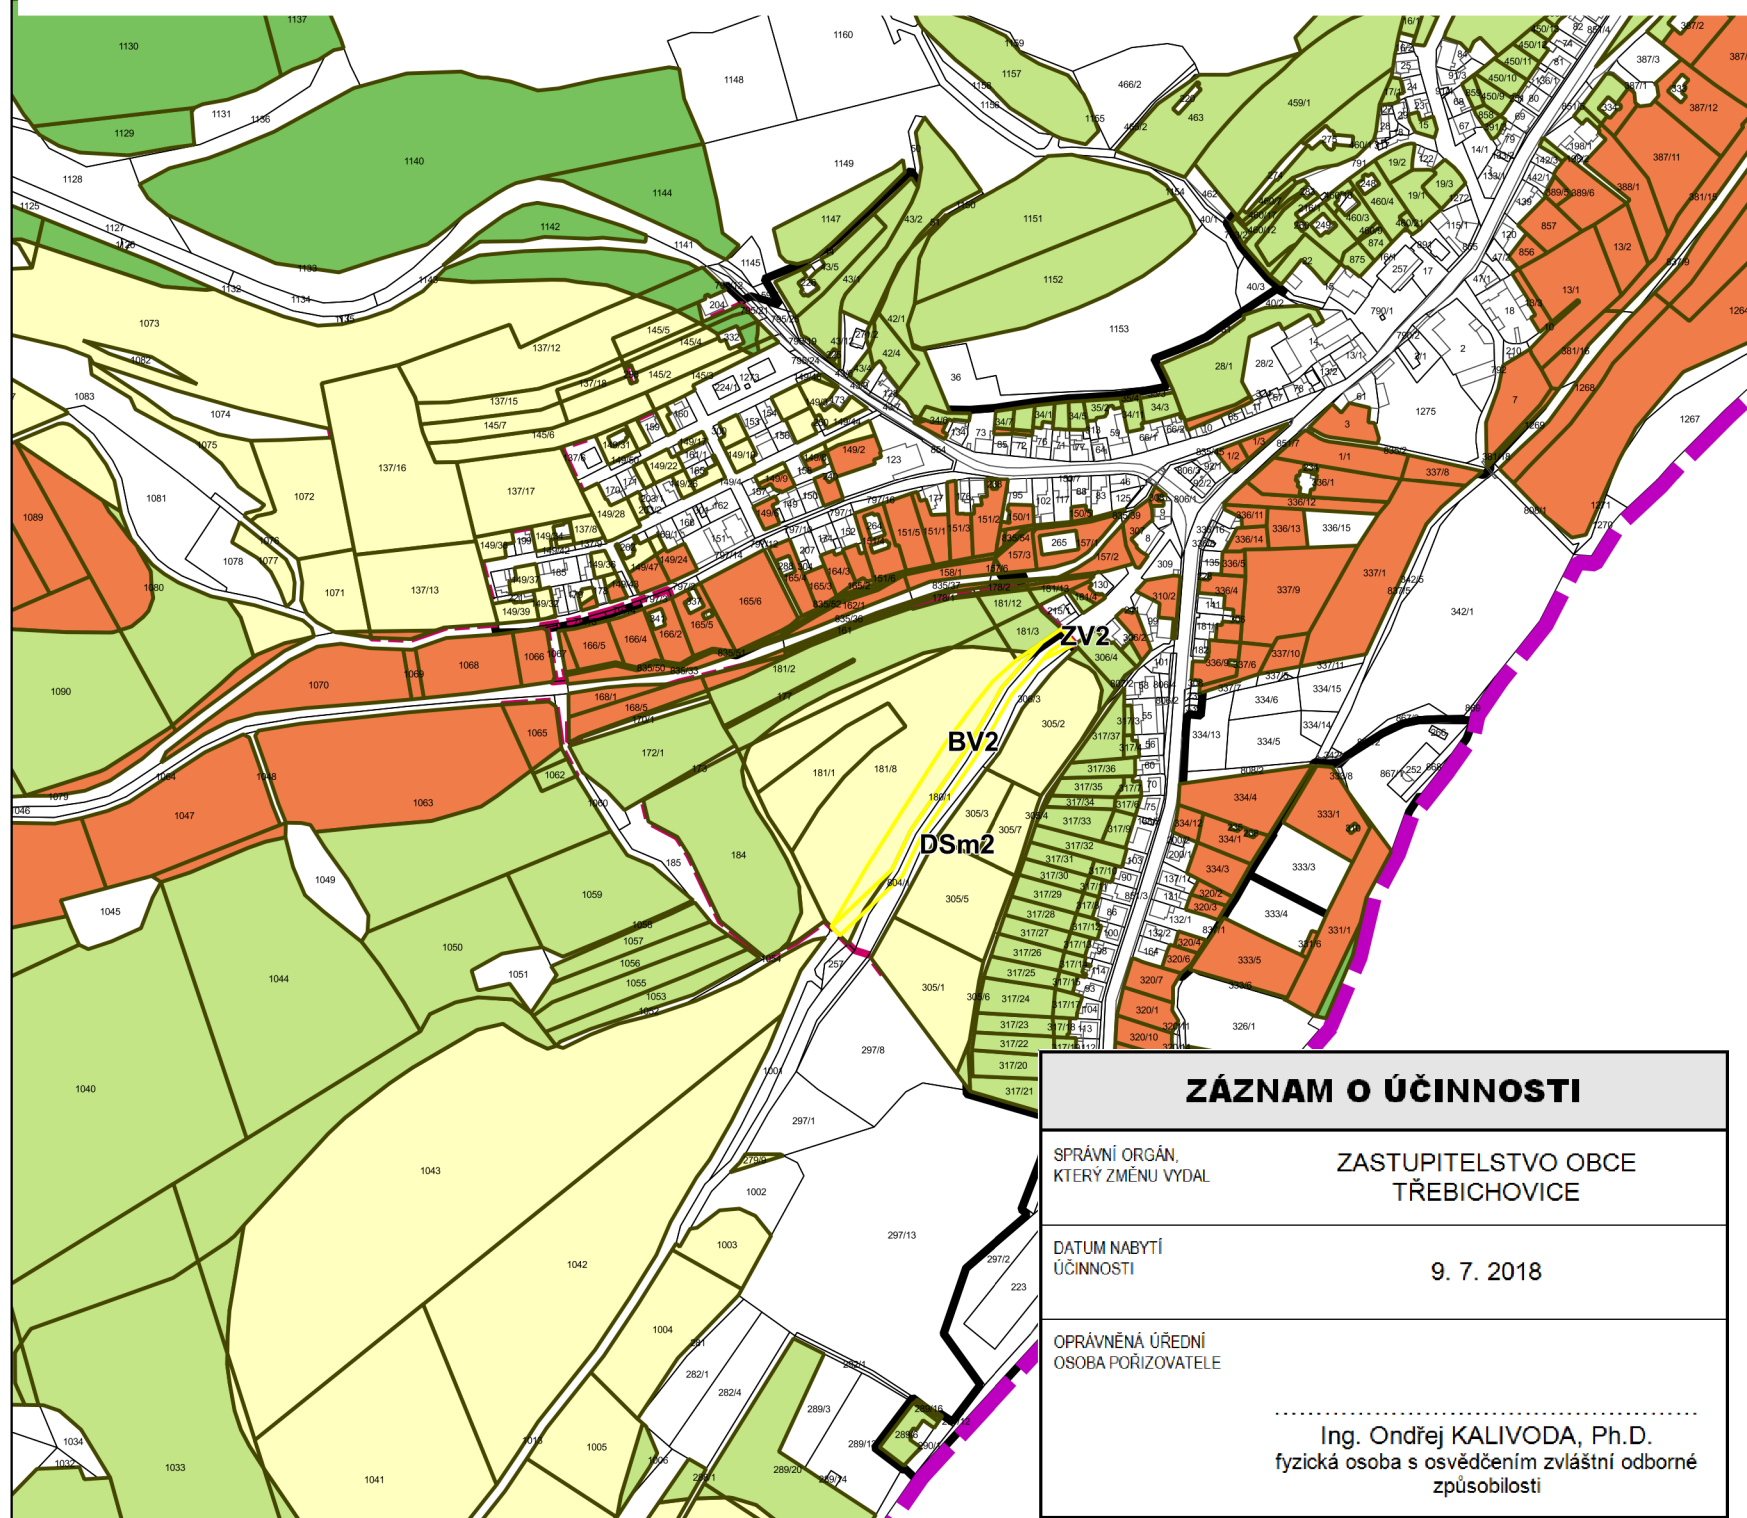

LEGENDA

ZÁKLADNÍ ČLENĚNÍ ÚZEMÍ

- HRANICE ŘEŠENÉHO ÚZEMÍ
- HRANICE KATASTRÁLNÍHO ÚZEMÍ
- HRANICE ZASTAVĚNÉHO ÚZEMÍ
- HRANICE ZASTAVITELNÝCH PLOCH
- PLOCHY S PŘEDEPSANÝM REGULAČNÍM PLÁNEM
- HRANICE PLOCH ZMĚNY VYUŽITÍ

TŘÍDA OCHRANY ZEMĚDĚLSKÉHO PŮDNÍHO FONDU

- I.
- II.
- III.
- IV.
- V.

ZÁZNAM O ÚČINNOSTI

SPRÁVNÍ ORGÁN, KTERÝ ZMĚNU VYDAL	ZASTUPITELSTVO OBCE TŘEBICHOVICE
DATUM NABYTÍ ÚČINNOSTI	9. 7. 2018
OPRÁVNĚNÁ ÚŘEDNÍ OSOBA POŘIZOVATELE	Ing. Ondřej KALIVODA, Ph.D. fyzická osoba s osvědčením zvláštní odborné způsobilosti

INVESTOR	OBEC TŘEBICHOVICE		
ZHOTOVITEL	KO ateliér územního plánování Mazurská 522, 181 00 Praha 8, tel. č.: +420 606 275 747		
ODPOVĚDNÝ ZPRACOVATEL	Ing. Ondřej KALIVODA, Ph.D. autorizovaný architekt pro obor územní plánování		
NÁZEV DOKUMENTACE	ZMĚNA č. 5 ÚZEMNÍHO PLÁNU TŘEBICHOVICE	DATUM ZPRACOVÁNÍ	6/2018
		MĚŘITKO	1 : 5 000
		POČET LISTŮ / FORMÁT	1 / A3
NÁZEV VÝKRESU	PŘEDPOKLÁDANÉ ZÁBORY PŮDNÍHO FONDU	ČÍSLO VÝKRESU	4
ČÁST DOKUMENTACE	ODŮVODNĚNÍ OPATŘENÍ OBECNÉ POVAHY	ČÍSLO PARE	