

KOORDINAČNÍ VÝKRES

LIMITY NAVRŽENÉHO ÚZEMÍ

HRANICE, KDE PODMÍNKY STANOVÍ REGULAČNÍ PLÁN

PLOCHY DOPRAVNÍ INFRASTRUKTURY

MÍSTNÍ KOMUNIKACE

PĚŠÍ KOMUNIKACE

PLOCHY ZEMĚDĚLSKÉ

ZAHRADY V OBYTNÉ ZÓNĚ

LIMITY VYPLYVAJÍCÍ Z PLATNÝCH PŘEDPISŮ

OP SILNICE III. TŘÍDY

ZÁZNAM O ÚČINNOSTI ZMĚNY Č.1 ÚP TŘEBICHOVICE

Označení správního orgánu, který ÚP vydal:	Zastupitelstvo obce Třebichovice
Číslo jednací:	
Datum vydání:	21.11.2011
Datum nabytí účinnosti:	7.12.2011
Jméno a příjmení, funkce a podpis oprávněné osoby pořizovatele, otiisk úředního razítka:	Markéta Jehličková starostka obce

KOORDINAČNÍ VÝKRES

VÝKRES

PARÉ


ING.ARCH.J.IMEJSNAROVÁ
AUTORIZOVANÝ ARCHITEKT
URBANISTICKÉ STUDIO KRŠANIKOVA 113,
DOBŘICHOVICE

4

ZMĚNA Č.1 ÚZEMNÍHO PLÁNU -
OBEC TŘEBICHOVICE

DATUM ZPRACOVÁNÍ: 11.2011

MĚŘITKO
1 : 2000

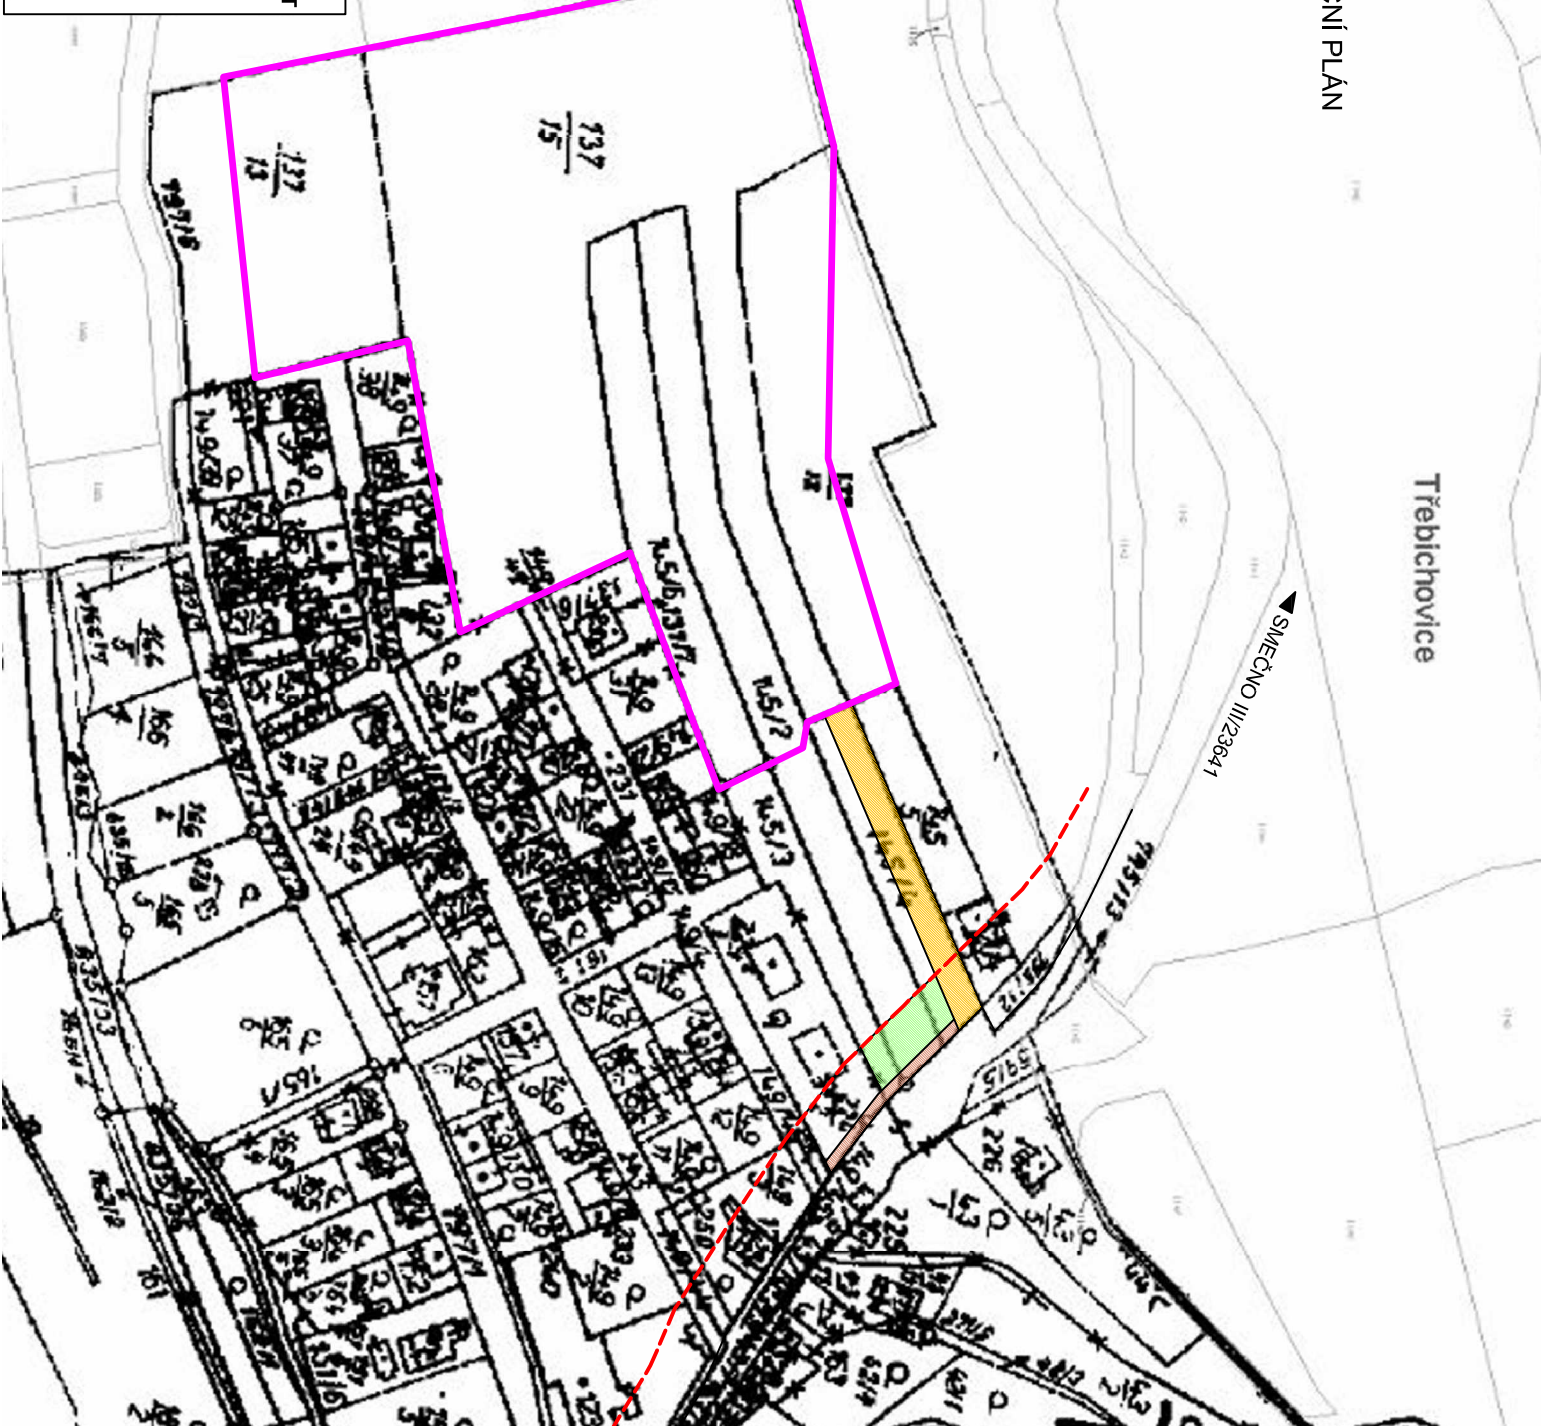

Třebichovice

▲ SMEČNO III/23641