


# TŘEBICHOVICE

## ZMĚNA č. 7 ÚZEMNÍHO PLÁNU

### HLAVNÍ VÝKRES

MĚŘÍTKO 1 : 5 000

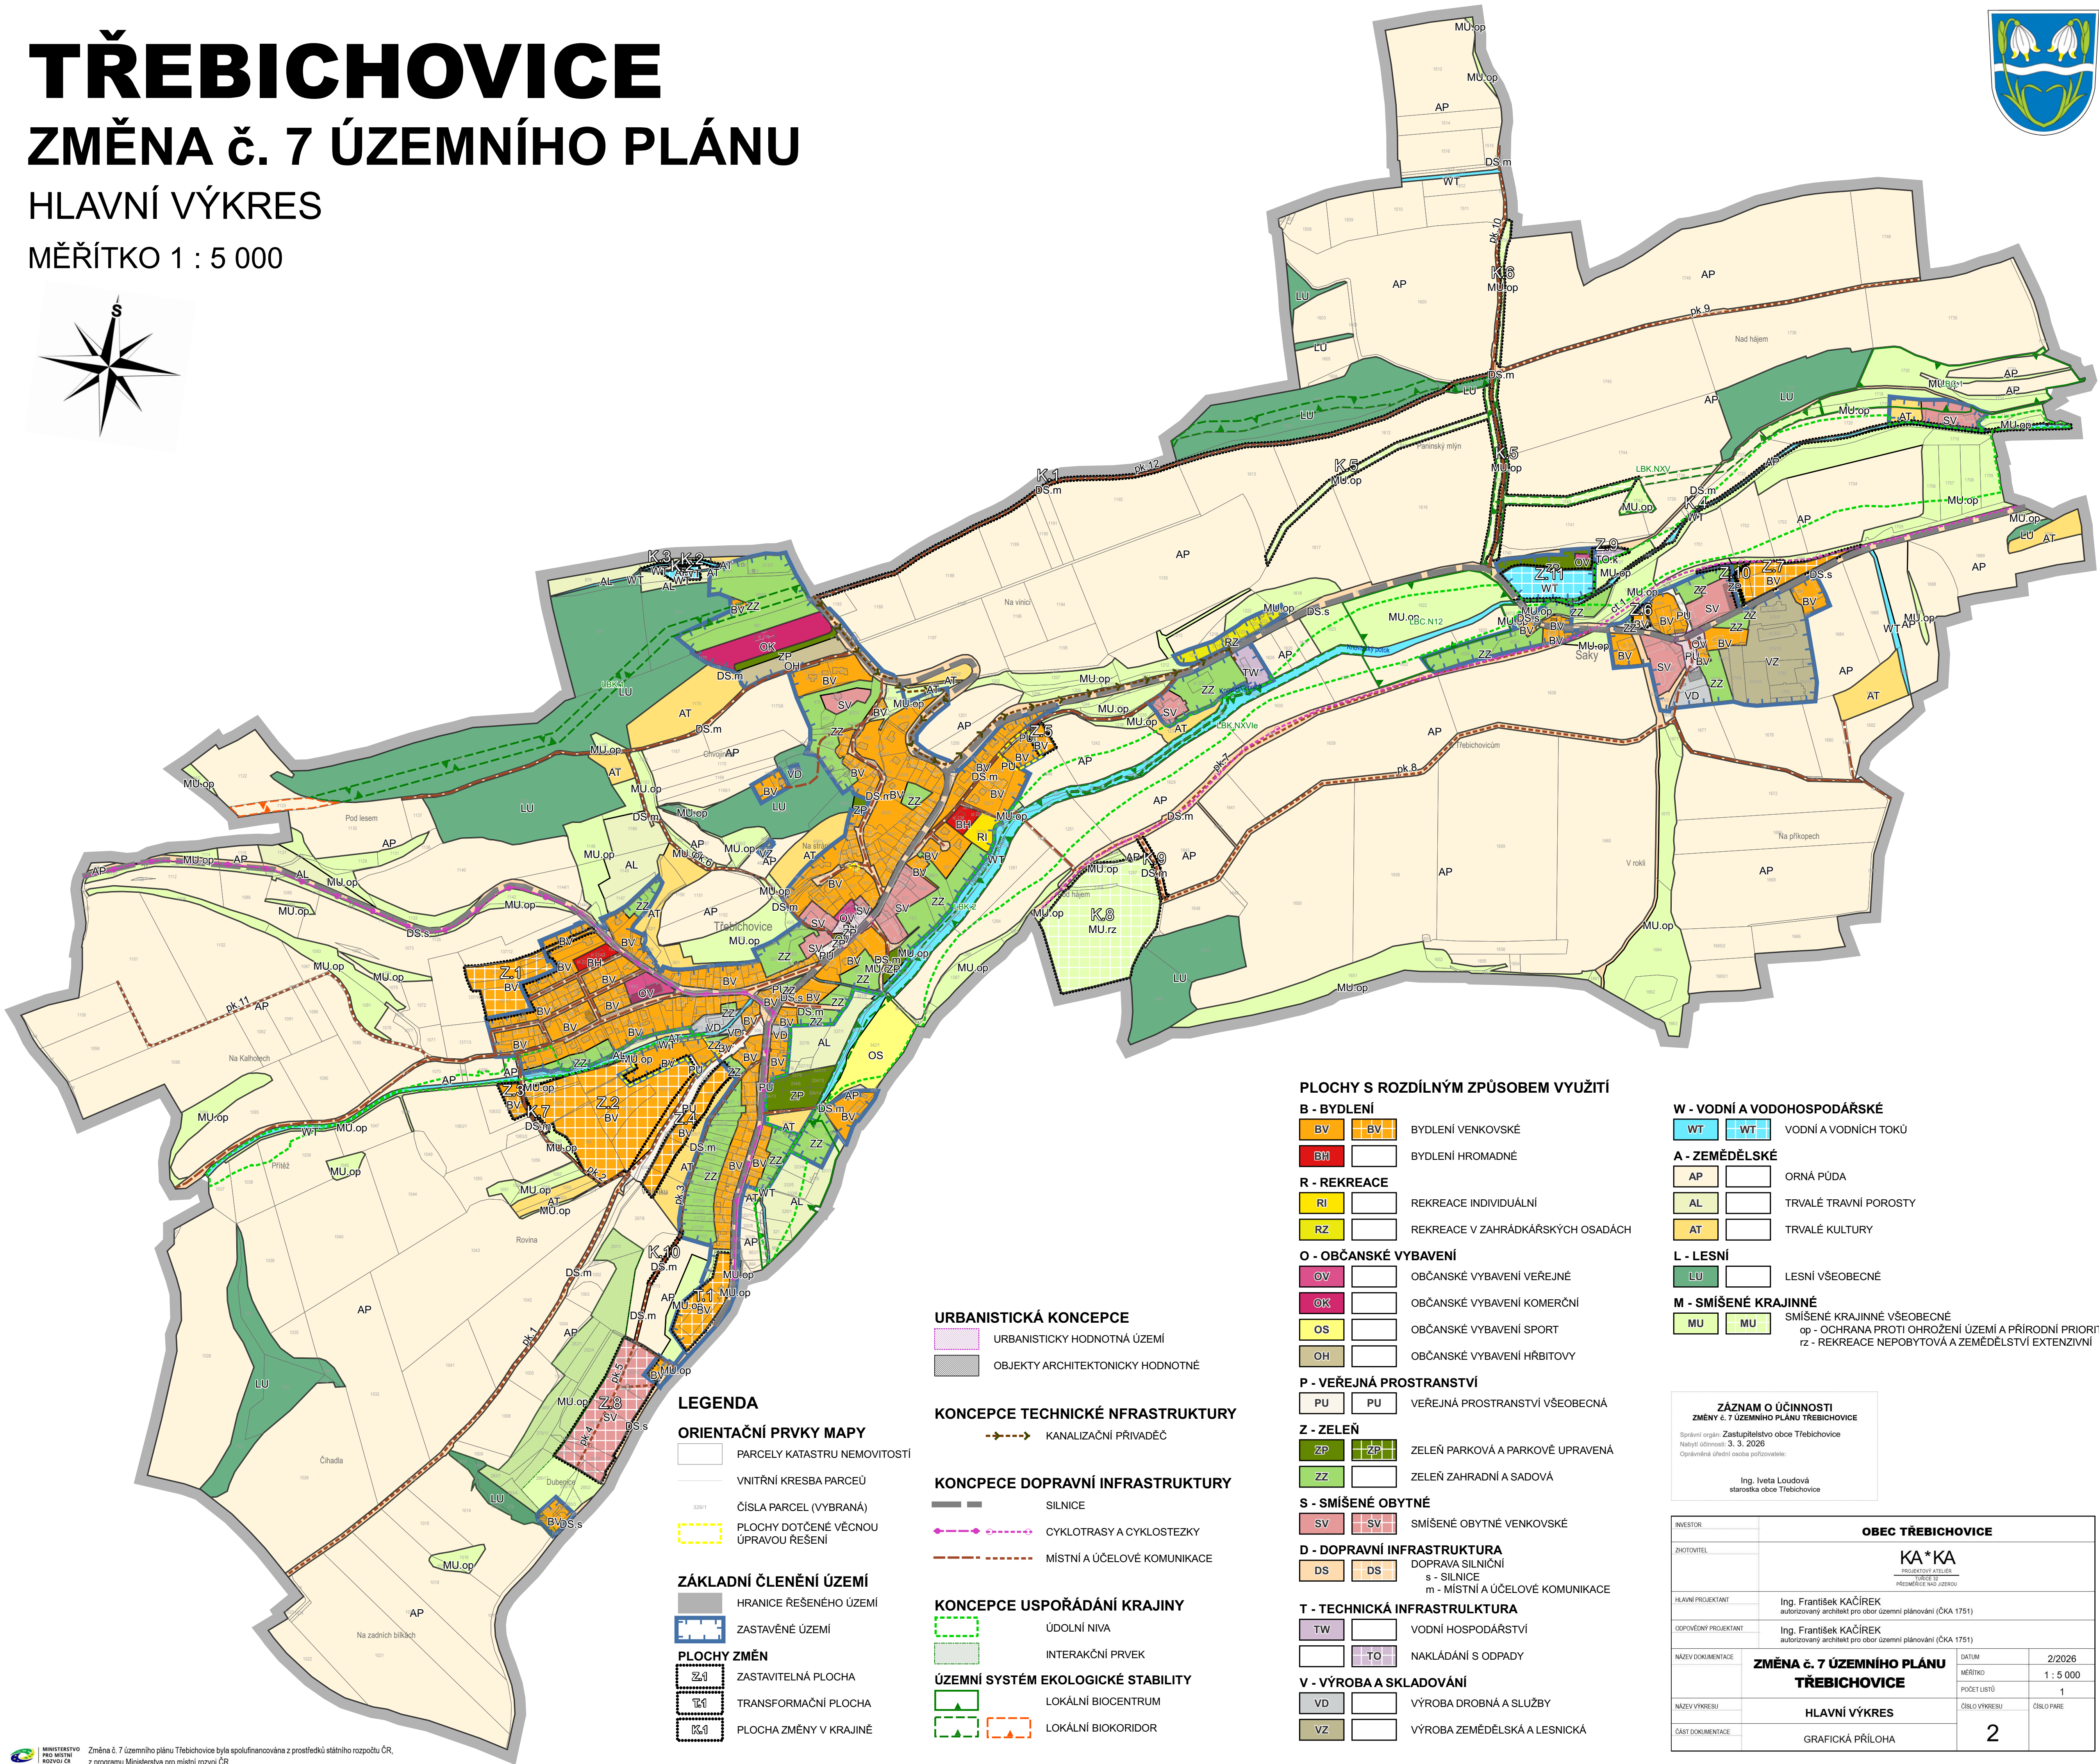

**URBANISTICKÁ KONCEPCE**

- URBANISTICKY HDOTNÁ ÚZEMÍ
- OBJEKTY ARCHITEKTONICKY HDOTNÉ

**KONCEPCE TECHNICKÉ NFASTRUKTURY**

- KANALIZAČNÍ PRÍVADĚČ

**KONCEPCE DOPRAVNÍ NFASTRUKTURY**

- SILNICE
- CYKLOTRASY A CYKLOSTEZKY
- MÍSTNÍ A ÚČELOVÉ KOMUNIKACE

**KONCEPCE USPOŘÁDÁNÍ KRAJINY**

- ÚDOLNÍ NIVA
- INTERAKČNÍ PRVEK
- ÚZEMNÍ SYSTÉM EKOLOGICKÉ STABILITY**
- LOKÁLNÍ BIOCENTRUM
- LOKÁLNÍ BIOKORIDOR

**PLOCHY S ROZDÍLNÝM ZPŮSOBEM VYUŽITÍ**

**B - BYDLENÍ**

- BV BYDLENÍ VENKOVSKÉ
- BH BYDLENÍ HROMADNÉ

**R - REKREACE**

- RI REKREACE INDIVIDUÁLNÍ
- RZ REKREACE V ZAHRÁDKÁŘSKÝCH OSADÁCH

**O - OBČANSKÉ VYBAVENÍ**

- OV OBČANSKÉ VYBAVENÍ VEŘEJNÉ
- OK OBČANSKÉ VYBAVENÍ KOMERČNÍ
- OS OBČANSKÉ VYBAVENÍ SPORT
- OH OBČANSKÉ VYBAVENÍ HRBITOVY

**P - VEŘEJNÁ PROSTRANSTVÍ**

- PU VEŘEJNÁ PROSTRANSTVÍ VŠEOBECNÁ

**Z - ZELENĚ**

- ZP ZELENĚ PARKOVÁ A PARKOVÉ UPRAVENÁ
- ZZ ZELENĚ ZAHRADNÍ A SADOVÁ

**S - SMÍŠENÉ OBYTNÉ**

- SV SMÍŠENÉ OBYTNÉ VENKOVSKÉ

**D - DOPRAVNÍ NFASTRUKTURA**

- DS DOPRAVA SILNIČNÍ s - SILNICE m - MÍSTNÍ A ÚČELOVÉ KOMUNIKACE

**T - TECHNICKÁ NFASTRUKTURA**

- TW VODNÍ HOSPODÁŘSTVÍ
- TO NAKLÁDÁNÍ S ODPADY

**V - VÝROBA A SKLADOVÁNÍ**

- VD VÝROBA DROBNÁ A SLUŽBY
- VZ VÝROBA ZEMĚDĚLSKÁ A LESNICKÁ

**W - VODNÍ A VODOHOSPODÁŘSKÉ**

- WT VODNÍ A VODNÍCH TOKŮ

**A - ZEMĚDĚLSKÉ**

- AP ORNÁ PŮDA
- AL TRVALÉ TRAVNÍ POROSTY
- AT TRVALÉ KULTURY

**L - LESNÍ**

- LU LESNÍ VŠEOBECNÉ

**M - SMÍŠENÉ KRAJINNÉ**

- MU SMÍŠENÉ KRAJINNÉ VŠEOBECNÉ op - OCHRANA PROTI OHROŽENÍ ÚZEMÍ A PŘÍRODNÍ PRIORITY rz - REKREACE NEPOBYTOVÁ A ZEMĚDĚLSTVÍ EXTENZIVNÍ

**ZÁZNAM O ÚČINNOSTI ZMĚNY č. 7 ÚZEMNÍHO PLÁNU TŘEBICHOVICE**

Správní orgán: Zastupitelstvo obce Třebichovice  
Nabytí účinnosti: 3. 3. 2026  
Oprávněná úřední osoba pořizovatele: Ing. Iveta Loudová starostka obce Třebichovice

|                      |  |                                                                                       |  |
|----------------------|--|---------------------------------------------------------------------------------------|--|
| INVESTOR             |  | OBEC TŘEBICHOVICE                                                                     |  |
| ZÁKONITEL            |  | KA*KA<br>PROJEKTOVÝ ATÉLIER<br>PŘEDSEDERE NAD JAZEROU                                 |  |
| HLAVNÍ PROJEKTANT    |  | Ing. František KAČÍREK<br>autORIZOVANÝ ARCHITEKT PRO OBOR ÚZEMNÍ PLÁNOVÁNÍ (ČKA 1751) |  |
| ODPOVĚDNÝ PROJEKTANT |  | Ing. František KAČÍREK<br>autORIZOVANÝ ARCHITEKT PRO OBOR ÚZEMNÍ PLÁNOVÁNÍ (ČKA 1751) |  |
| NÁZEV DOKUMENTACE    |  | ZMĚNA č. 7 ÚZEMNÍHO PLÁNU TŘEBICHOVICE                                                |  |
| NÁZEV VÝKRESU        |  | HLAVNÍ VÝKRES                                                                         |  |
| ČÁST DOKUMENTACE     |  | GRAFICKÁ PŘÍLOHA                                                                      |  |
| DATUM                |  | 2/2026                                                                                |  |
| MĚŘÍTKO              |  | 1 : 5 000                                                                             |  |
| POČET LÍSTŮ          |  | 1                                                                                     |  |
| ČÍSLO VÝKRESU        |  | 2                                                                                     |  |
| ČÍSLO PARCE          |  |                                                                                       |  |