


TŘEBICHOVICE
ÚPLNÉ ZNĚNÍ ÚZEMNÍHO PLÁNU
PO VYDÁNÍ JEHO ZMĚNY Č. 6
HLAVNI VÝKRES
1 : 5 000

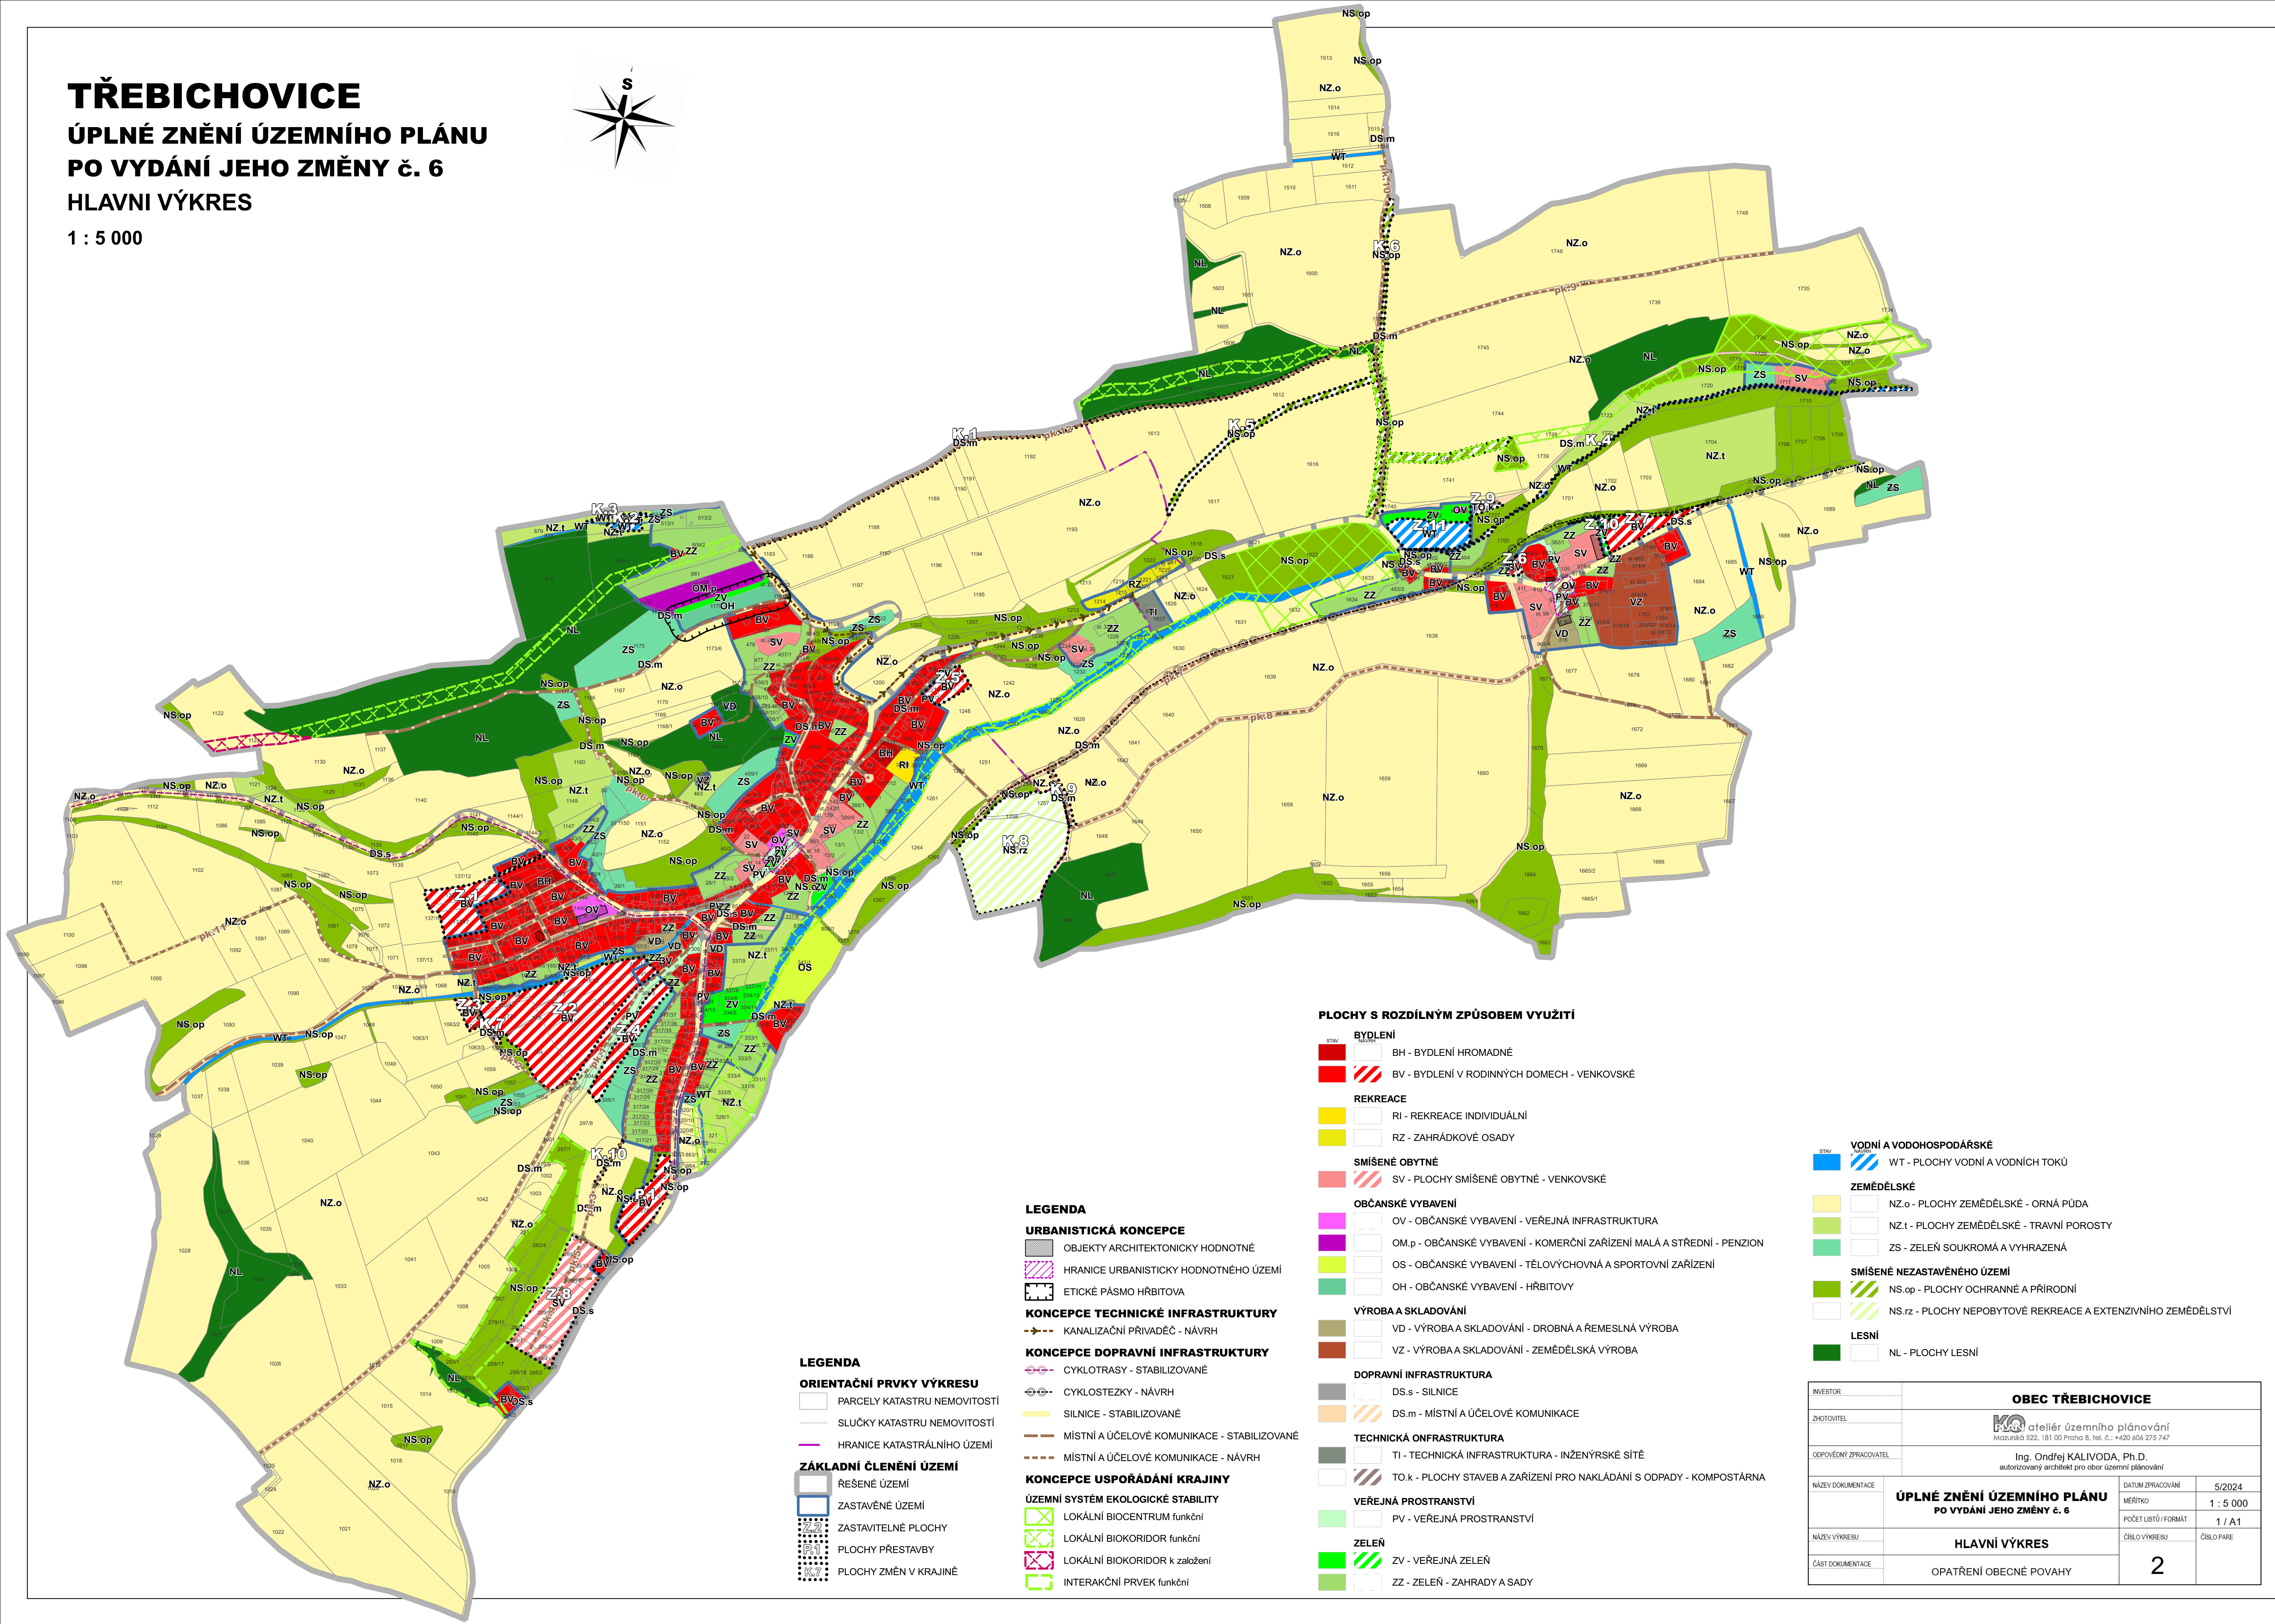

- LEGENDA**
- ORIENTAČNÍ PRVKY VÝKRESU**
- PARCELY KATASTRU NEMOVITOSTÍ
 - SLUČKY KATASTRU NEMOVITOSTÍ
 - HRANICE KATASTRÁLNÍHO ÚZEMÍ
- ZÁKLADNÍ ČLENĚNÍ ÚZEMÍ**
- ŘEŠENÉ ÚZEMÍ
 - ZASTAVĚNÉ ÚZEMÍ
 - ZASTAVITELNÉ PLOCHY
 - PLOCHY PŘESTAVBY
 - PLOCHY ZMĚN V KRAJINĚ

- LEGENDA**
- URBANISTICKÁ KONCEPCE**
- OBJEKTY ARCHITEKTONICKY HODNOTNÉ
 - HRANICE URBANISTICKY HODNOTNÉHO ÚZEMÍ
 - ETICKÉ PÁSMO HRBITOVA
- KONCEPCE TECHNICKÉ INFRASTRUKTURY**
- KANALIZAČNÍ PŘÍVADĚČ - NÁVRH
- KONCEPCE DOPRAVNÍ INFRASTRUKTURY**
- CYKLOTRASY - STABILIZOVANÉ
 - CYKLOSTEZKY - NÁVRH
 - SILNICE - STABILIZOVANÉ
 - MÍSTNÍ A ÚČELOVÉ KOMUNIKACE - STABILIZOVANÉ
 - MÍSTNÍ A ÚČELOVÉ KOMUNIKACE - NÁVRH
- KONCEPCE USPOŘÁDÁNÍ KRAJINY**
- ÚZEMNÍ SYSTÉM EKOLOGICKÉ STABILITY**
- LOKÁLNÍ BIOCENTRUM funkční
 - LOKÁLNÍ BIOKORIDOR funkční
 - LOKÁLNÍ BIOKORIDOR založení
 - INTERAKČNÍ PRVEK funkční

- PLOCHY S ROZDÍLNÝM ZPŮSOBEM VYUŽITÍ**
- BYDLENÍ**
- BH - BYDLENÍ HROMADNÉ
 - BV - BYDLENÍ V RODINNÝCH DOMECH - VENKOVSKÉ
- REKREACE**
- RI - REKREACE INDIVIDUÁLNÍ
 - RZ - ZAHRÁDKOVÉ OSADY
- SMÍŠENÉ OBYTNÉ**
- SV - PLOCHY SMÍŠENÉ OBYTNÉ - VENKOVSKÉ
- OBČANSKÉ VYBAVENÍ**
- OV - OBČANSKÉ VYBAVENÍ - VEŘEJNÁ INFRASTRUKTURA
 - OM.p - OBČANSKÉ VYBAVENÍ - KOMERČNÍ ZAŘÍZENÍ MALÁ A STŘEDNÍ - PENZION
 - OS - OBČANSKÉ VYBAVENÍ - TĚLOVÝCHOVNÁ A SPORTOVNÍ ZAŘÍZENÍ
 - OH - OBČANSKÉ VYBAVENÍ - HRBITOVY
- VÝROBA A SKLADOVÁNÍ**
- VD - VÝROBA A SKLADOVÁNÍ - DROBNÁ A ŘEMESLNÁ VÝROBA
 - VZ - VÝROBA A SKLADOVÁNÍ - ZEMĚDĚLSKÁ VÝROBA
- DOPRAVNÍ INFRASTRUKTURA**
- DS.s - SILNICE
 - DS.m - MÍSTNÍ A ÚČELOVÉ KOMUNIKACE
- TECHNICKÁ ONFRASTRUKTURA**
- TI - TECHNICKÁ INFRASTRUKTURA - INŽENÝRSKÉ SÍTĚ
 - TO.k - PLOCHY STAVEB A ZAŘÍZENÍ PRO NAKLÁDÁNÍ S ODPADY - KOMPOSTÁRNA
- VEŘEJNÁ PROSTRANSTVÍ**
- PV - VEŘEJNÁ PROSTRANSTVÍ
- ZELENĚ**
- ZV - VEŘEJNÁ ZELENĚ
 - ZZ - ZELENĚ - ZAHRADY A SADY

- VODNÍ A VODOHOSPODÁŘSKÉ**
- WT - PLOCHY VODNÍ A VODNÍCH TOKŮ
- ZEMĚDĚLSKÉ**
- NZ.o - PLOCHY ZEMĚDĚLSKÉ - ORNÁ PŮDA
 - NZ.t - PLOCHY ZEMĚDĚLSKÉ - TRAVNÍ POROSTY
 - ZS - ZELENĚ SOUKROMÁ A VYHRAZENÁ
- SMÍŠENÉ NEZASTAVĚNÉHO ÚZEMÍ**
- NS.op - PLOCHY OCHRANNÉ A PŘÍRODNÍ
 - NS.rz - PLOCHY NEPOBYTOVÉ REKREACE A EXTENZIVNÍHO ZEMĚDĚLSTVÍ
- LESNÍ**
- NL - PLOCHY LESNÍ

INVESTOR		OBEC TŘEBICHOVICE				
ZHOTOVITEL		KAPPA atelier územního plánování Mazanická 522, 181 00 Praha 8, tel. č.: +420 604 275 747				
OPOVĚDNÝ ZPRACOVATEL		Ing. Ondřej KALIVODA, Ph.D. autORIZOVANÝ architekt pro obor územní plánování				
NÁZEV DOKUMENTACE	ÚPLNÉ ZNĚNÍ ÚZEMNÍHO PLÁNU PO VYDÁNÍ JEHO ZMĚNY č. 6		DATUM ZPRACOVÁNÍ	5/2024		
NÁZEV VÝKRESU			MĚŘÍTKO	1 : 5 000		
ČÁST DOKUMENTACE			POČET LISTŮ / FORMÁT		1 / A1	
			ČÍSLO VÝKRESU	ČÍSLO PÁRE		
OPATŘENÍ OBECNÉ POVAHY		2				