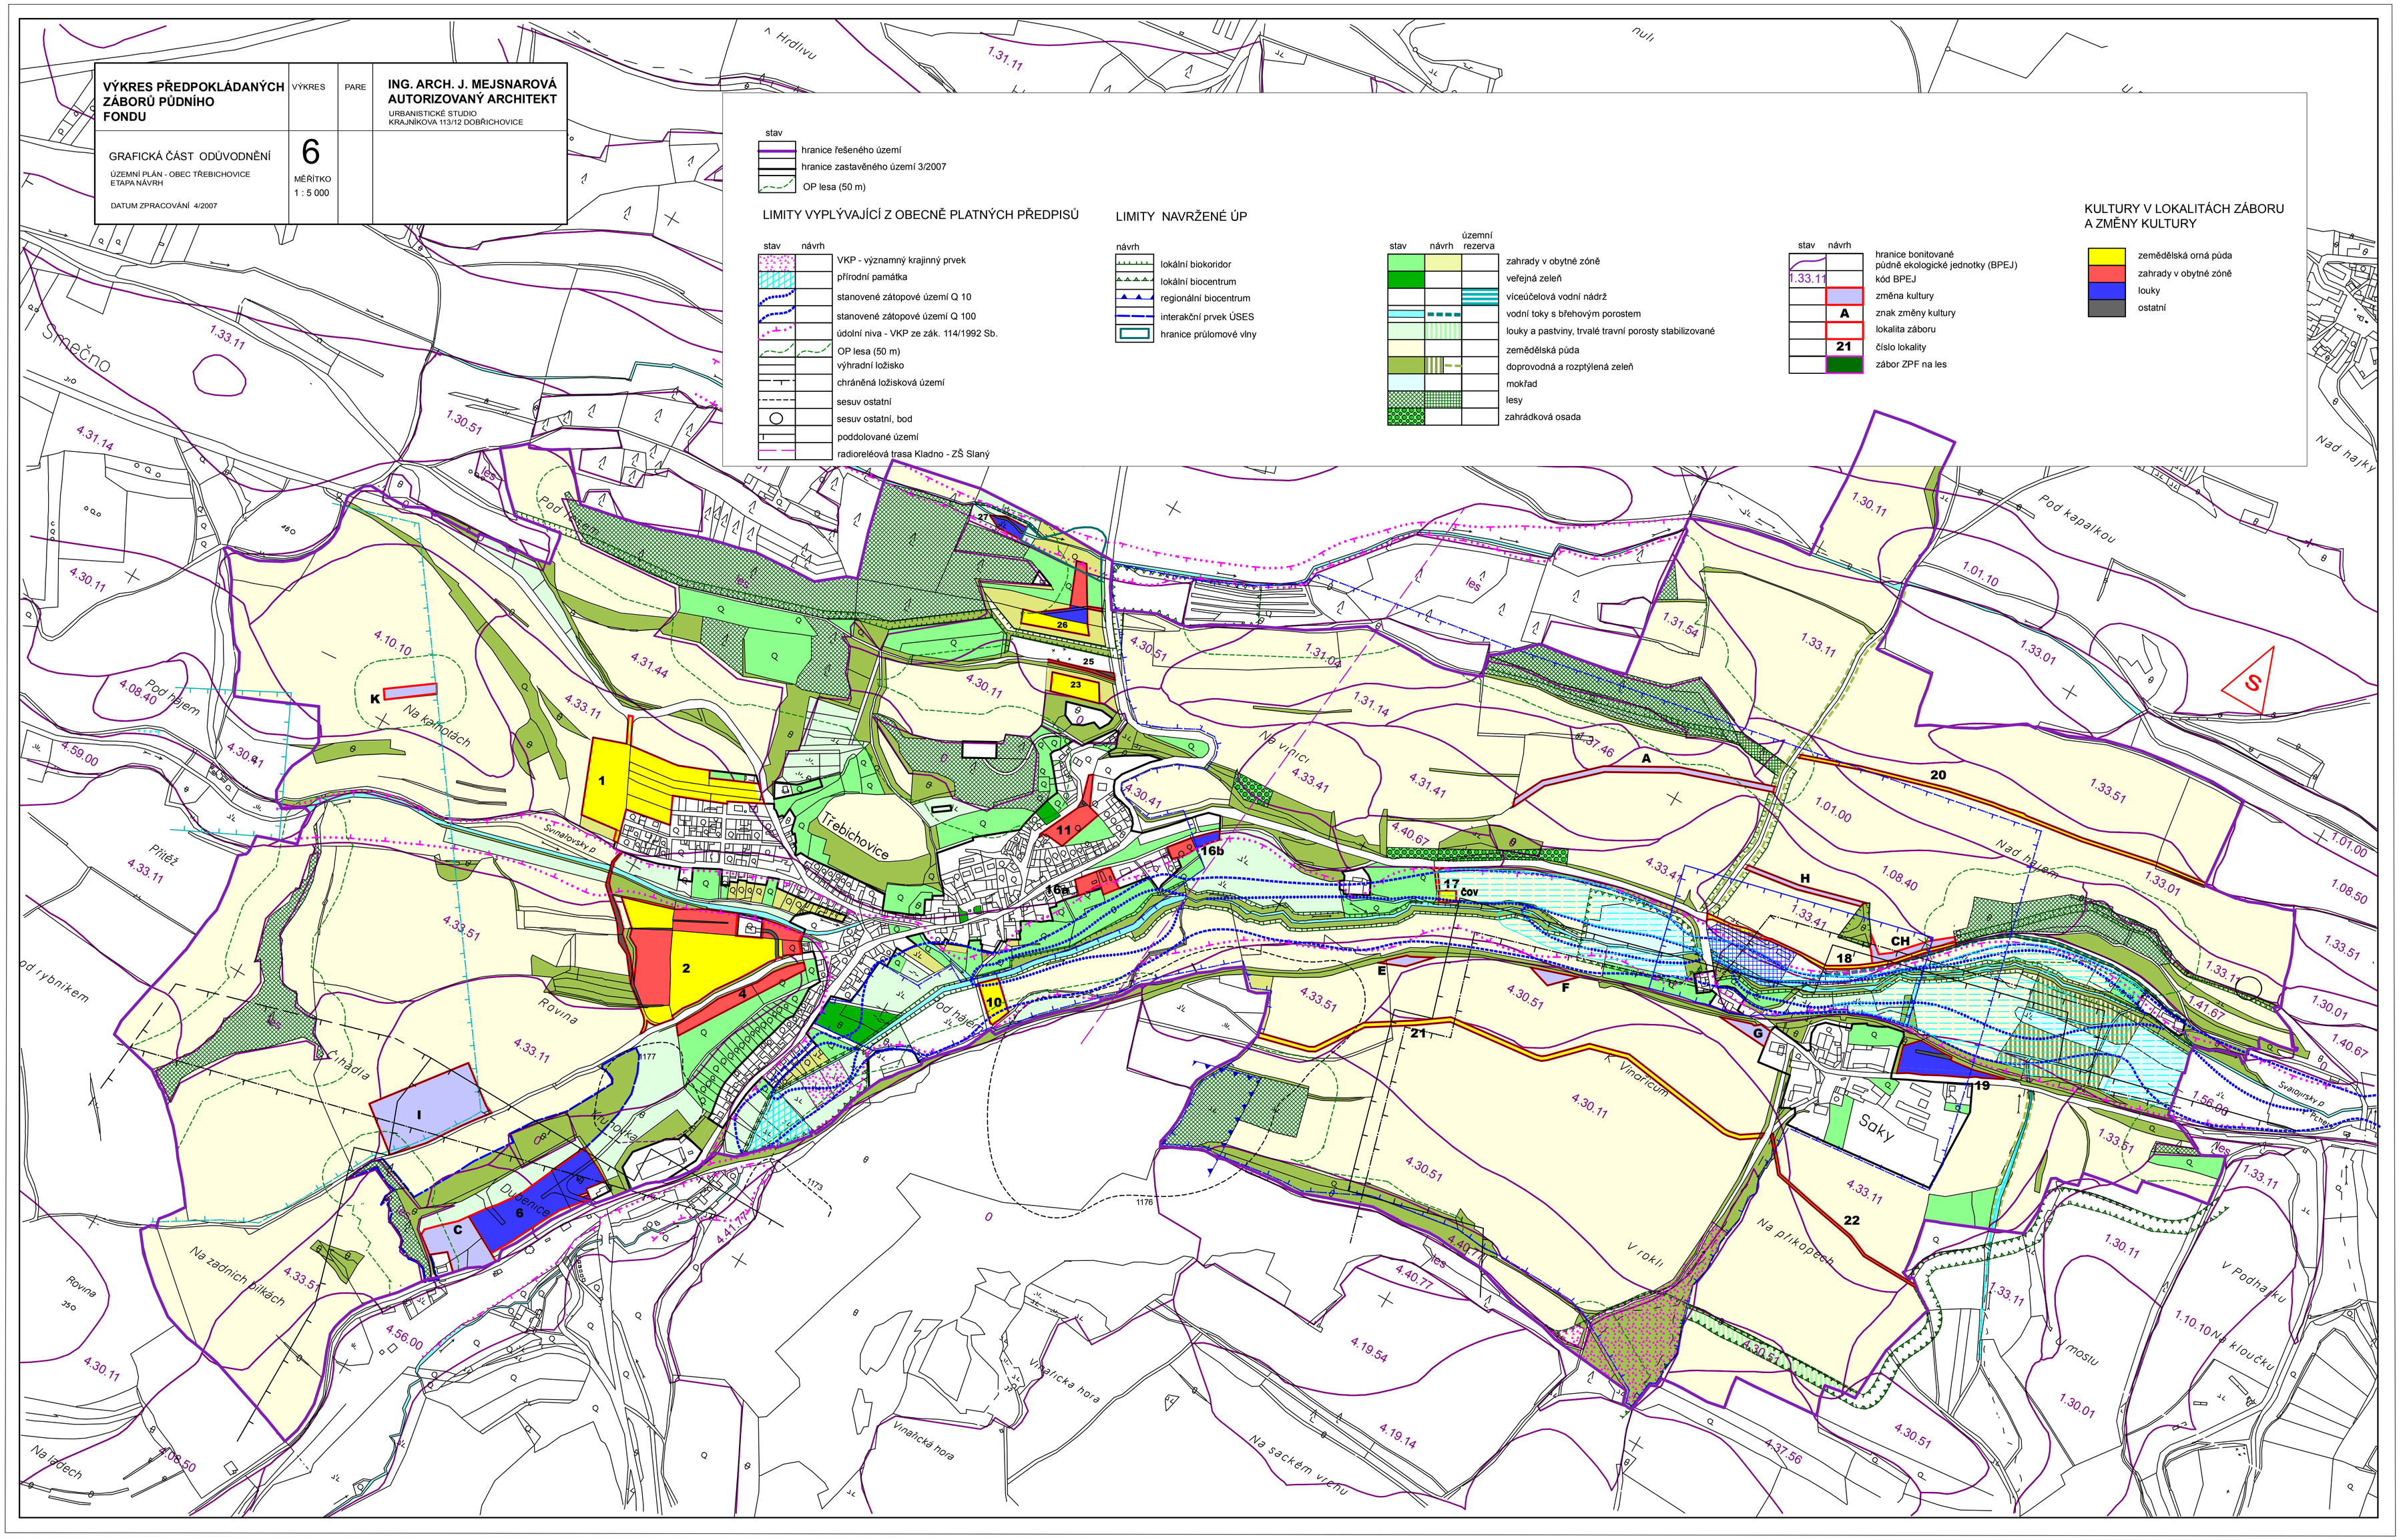VÝKRES PŘEDPOKLÁDANÝCH ZÁBORŮ PŮDNÍHO FONDU	VÝKRES	PARE	ING. ARCH. J. MEJSNAROVÁ AUTORIZOVANÝ ARCHITEKT URBANISTICKÉ STUDIO KRAJNÍKOVA 113/12 DOBŘICHOVICE
GRAFICKÁ ČÁST ODŮVODNĚNÍ ÚZEMNÍ PLÁN - OBEC TŘEBICHOVICE ETAPA NÁVRH DATUM ZPRACOVÁNÍ 4/2007	6 MĚŘÍTKO 1 : 5 000