


TŘEBICHOVICE


ZMĚNY č. 4 ÚZEMNÍHO PLÁNU

KOORDINAČNÍ VÝKRES

1 : 5 000

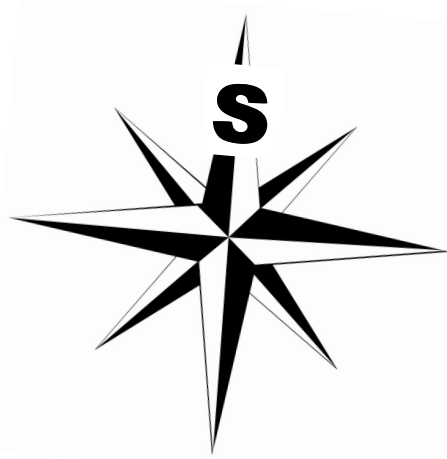

ZÁZNAM O ÚČINNOSTI	
SPRAVNÍ ORGÁN, KTERÝ ZMĚNU VYDAL	ZASTUPITELSTVO OBCE TŘEBICHOVICE
DATUM NABYTÍ ÚČINNOSTI	16. 8. 2017
OPRAVNĚNÁ ÚŘEDNÍ OSOBA POŘIZOVATELE	Ing. Ondřej KALIVODA, Ph.D. fyzická osoba s osvědčením zvláštní odborné způsobilosti

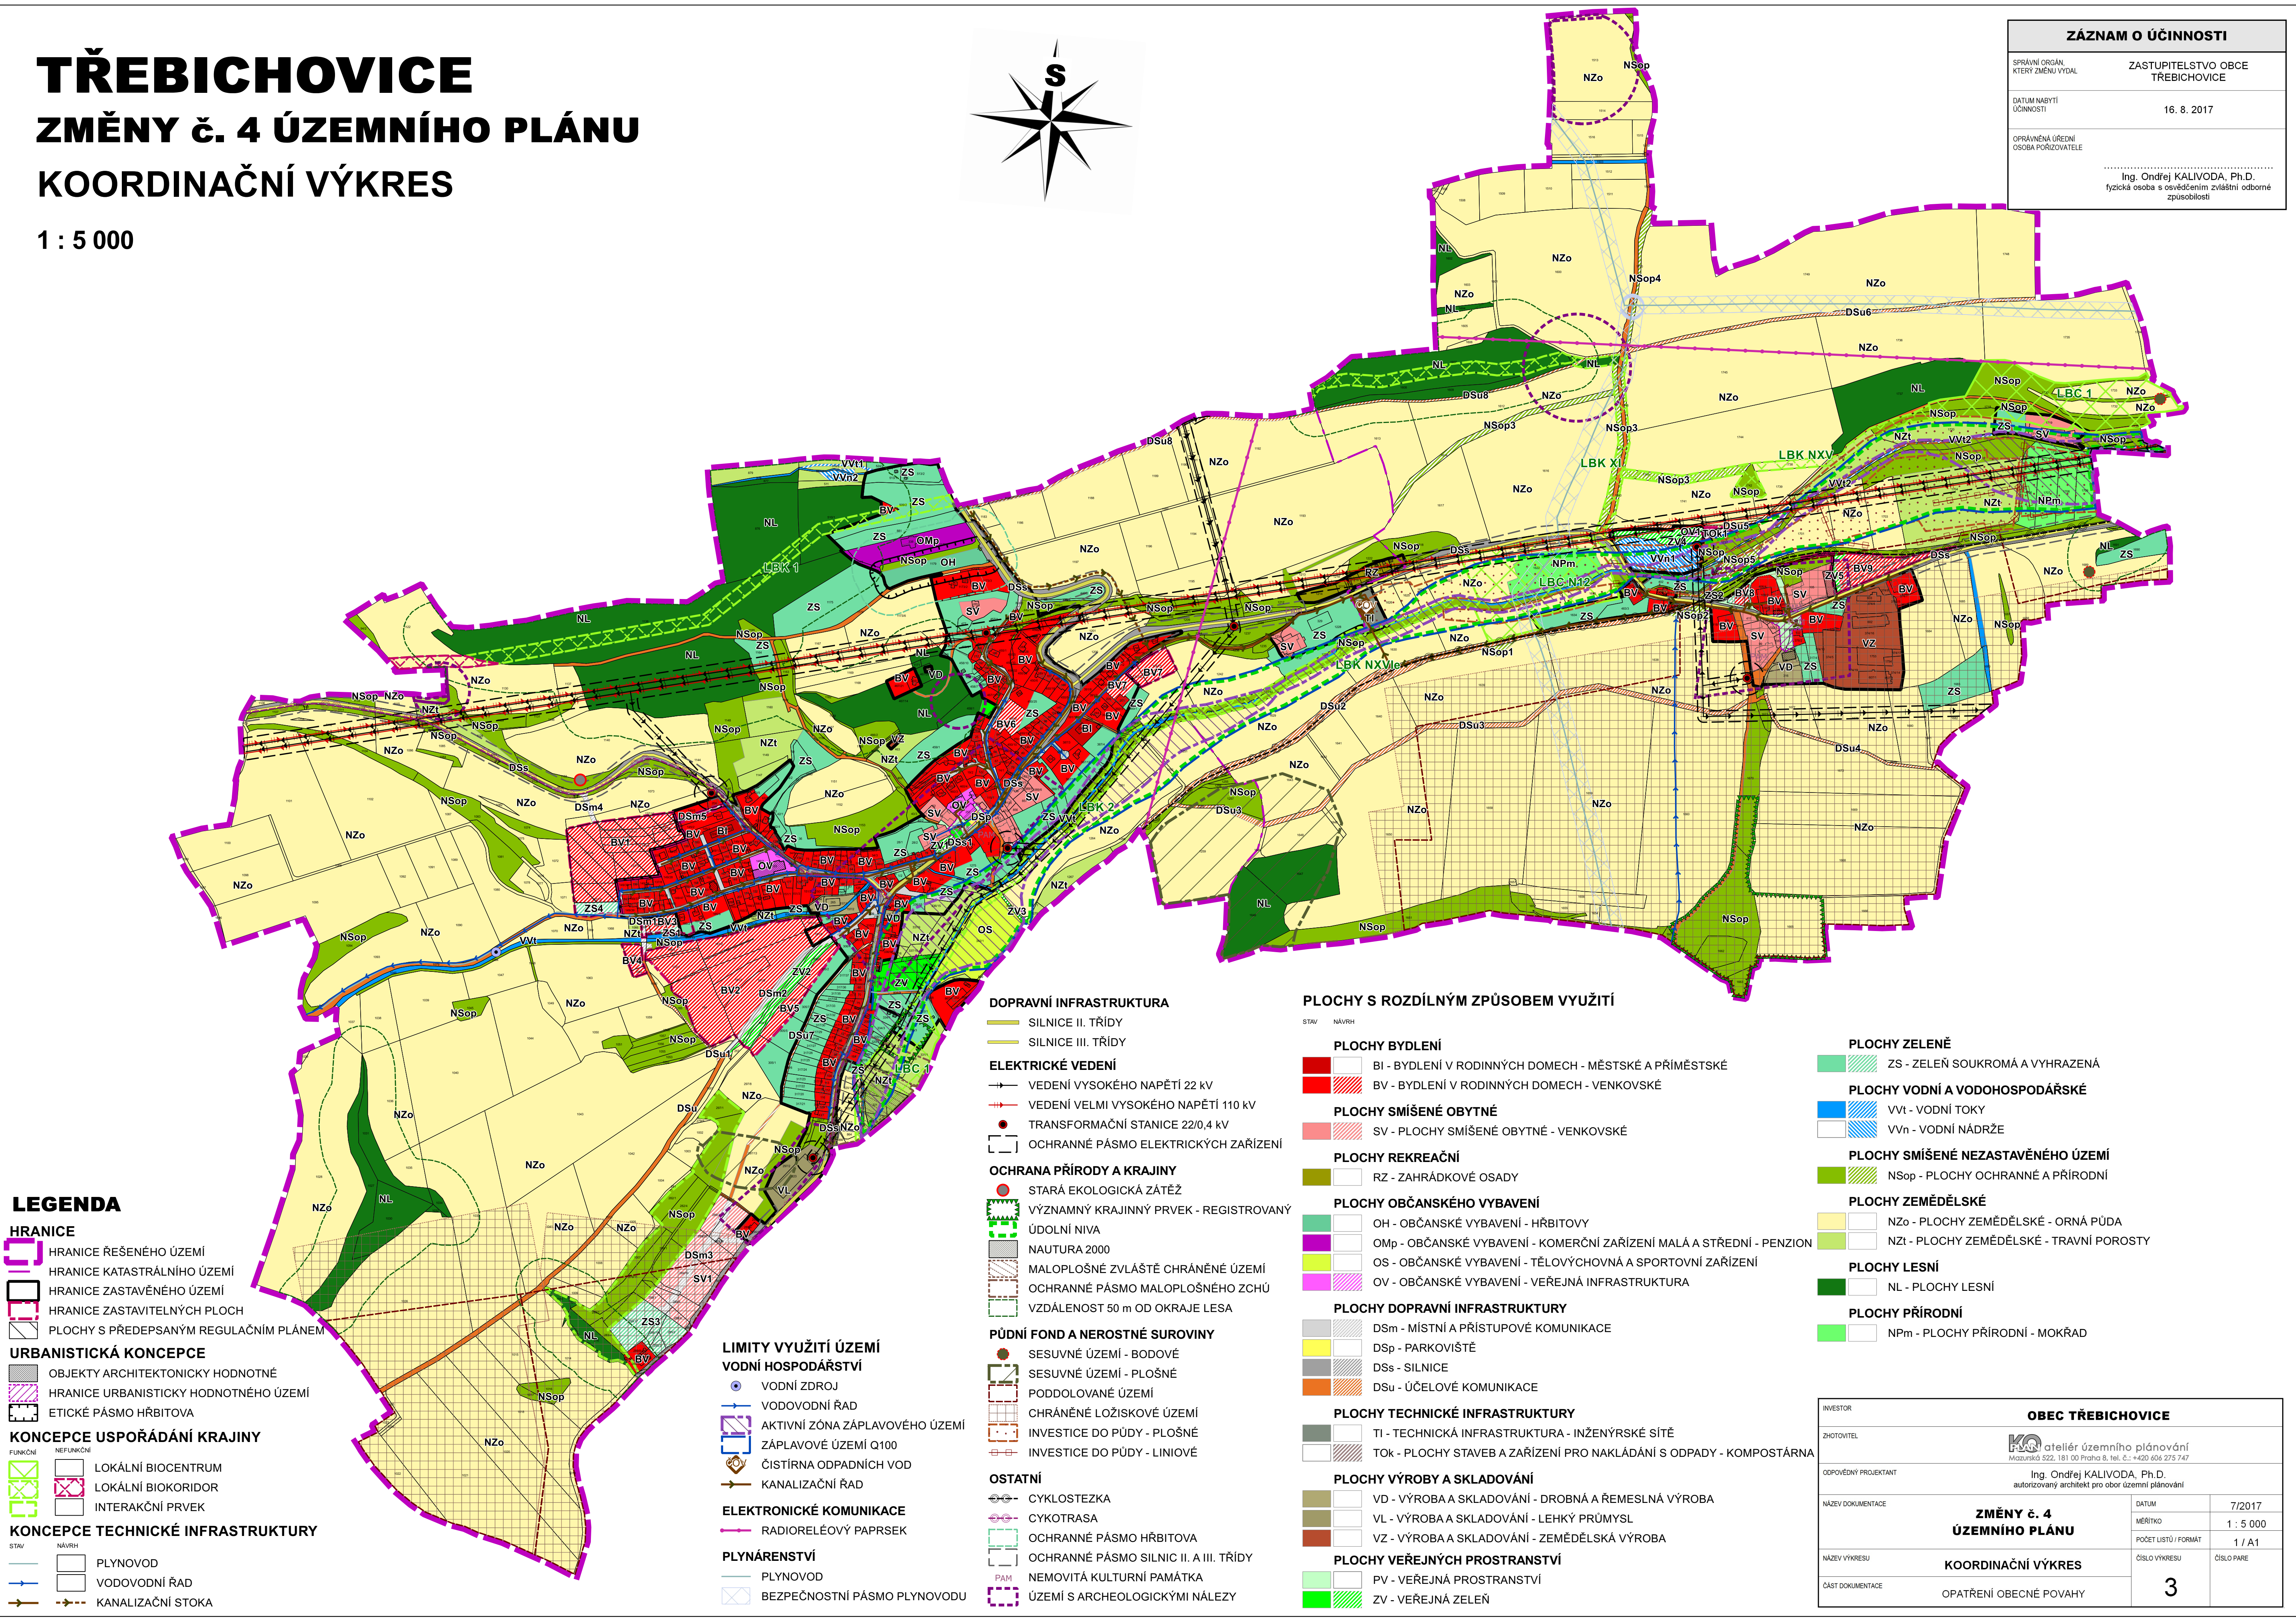

INVESTOR			
OBEC TŘEBICHOVICE			
ZHOTOVITEL	 atelier územního plánování Mazurská 522, 181 00 Praha 8, tel. č.: +420 606 275 747		
ODPOVĚDNÝ PROJEKTANT	Ing. Ondřej KALIVODA, Ph.D. autorizovaný architekt pro obor územní plánování		
NÁZEV DOKUMENTACE	ZMĚNY č. 4 ÚZEMNÍHO PLÁNU	DATUM	7/2017
NÁZEV VÝKRESU		MĚŘÍTKO	1 : 5 000
ČÁST DOKUMENTACE	OPATŘENÍ OBECNÉ POVAHY	POČET LÍSTŮ / FORMÁT	1 / A1
		ČÍSLO VÝKRESU	ČÍSLO PANE
		3	